

Département de la Charente-Maritime

Commune de LE GUA
Propriété Communale


Lieu-dit : " Souhe "
Cadastrre : Section G n° 514 (avant division)

PROJET DE DIVISION N°1


ECHELLE : 1/500



GÉOMÈTRE-EXPERT
CONSEILLER VALORISER GARANTIR

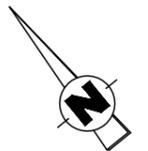

Commune de LE GUA
" Bon pour Accord "
(date)
(signature)

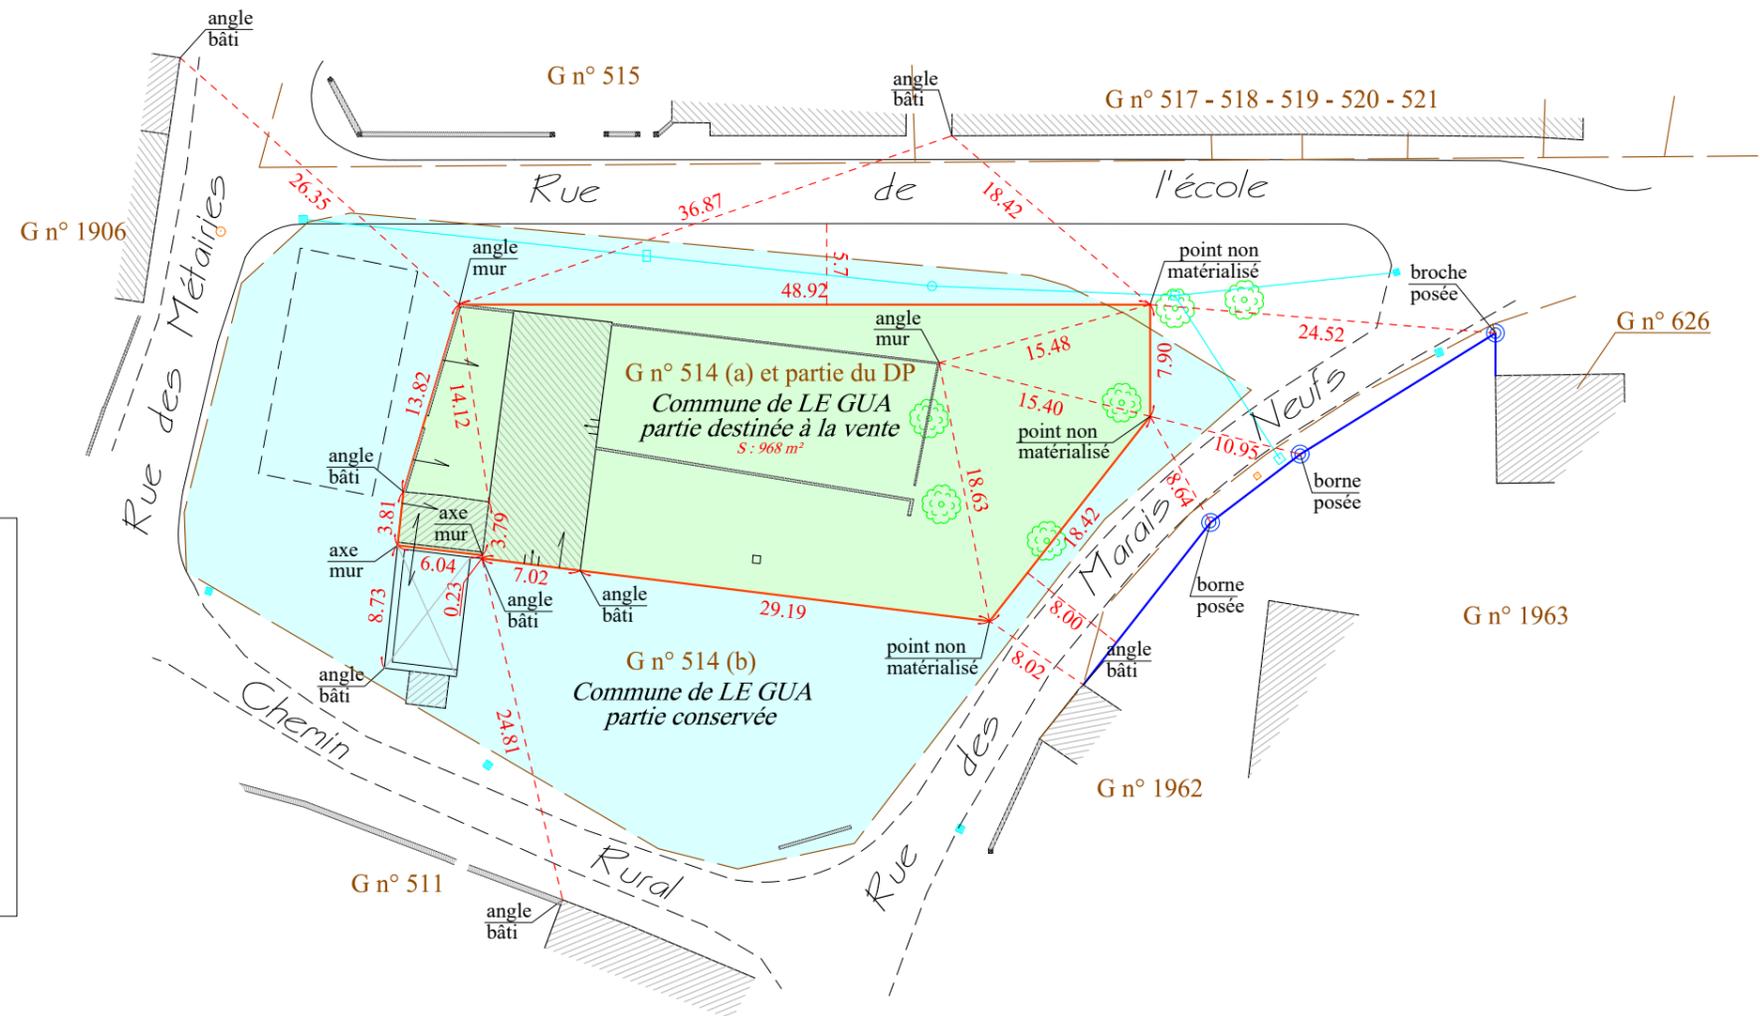

LEGENDE

Application cadastrale ne valant en aucun cas limite de propriété, pour être définitive la limite doit faire l'objet d'un bornage contradictoire par le Géomètre-Expert.

NOTA : - plan dressé sous réserve des servitudes existantes

- | | | | |
|--|--------------|--|-----------------------|
| | mur privatif | | porte |
| | mur mitoyen | | réseau eaux pluviales |

SYNERGEO

Géomètres-Experts : T. GILLOOTS - S. MARCHYLLIE - E. MECHAIN - N. ROGER - B. BOUTGES - S. HUMBERT
Urbaniste : S. BAULAND

12, rue des Six Moulins 17320 MARENNES HIERS BROUAGE
05 46 85 05 10 - marennes@syner-geo.fr
www.syner-geo.fr

Dossier : M25047
Réf : AG /M25047.DWG
Date 02 avril 2025



Echelle graphique :



Format d'édition : A3