

Département de la Charente-Maritime
Commune de LE GUA
Propriété COMMUNALE

Lieu-dit : " Dercie "
Cadastrre : Section I - Domaine Public Rue du Château


PLAN DE BORNAGE ET DE DIVISION

ECHELLE : 1/200

LEGENDE

Application cadastrale ne valant en aucun cas limite de propriété, pour être définitive la limite doit faire l'objet d'un bornage contradictoire par le Géomètre-Expert.

NOTA : Les distances indiquées sur ce plan ne seront applicables qu'après signature d'un acte notarié, l'alignement de la voie "Rue du Château" est défini suivant les indications des représentants de la commune, M. Patrick BROUILLARD - Maire, et M. Paul BAUDIN - Responsable service urbanisme, présents au bornage. Alignement de fait, suivant les murs existants, et à 30cm environ du bord de fossé. plan dressé sous réserve des servitudes existantes.

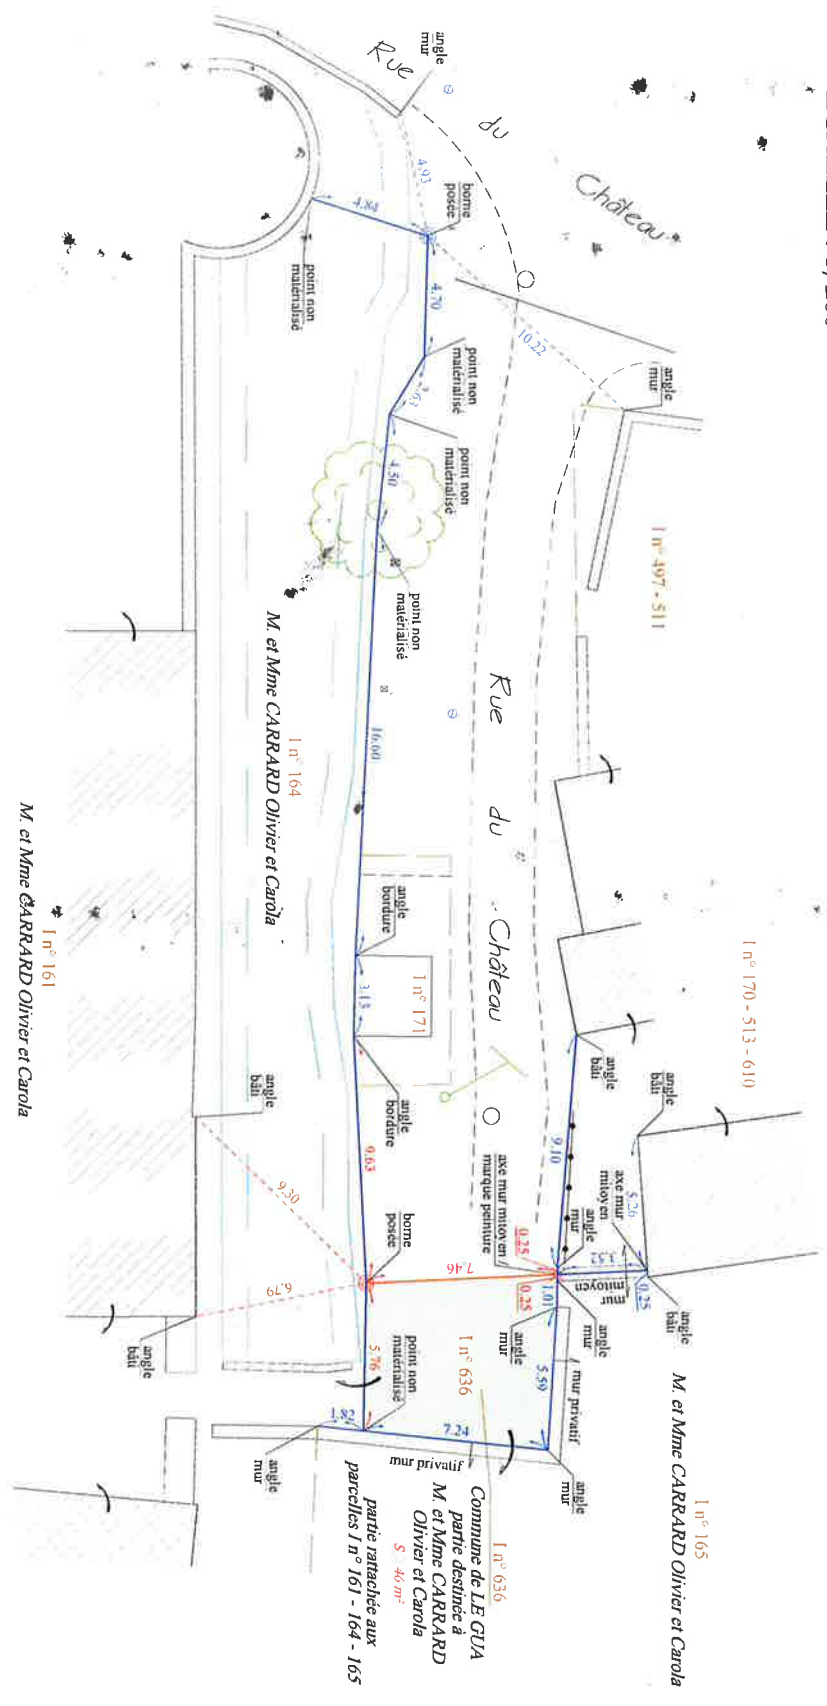

SYNERGEO
Géomètres-Experts T. GILLOOTS - S. MARCOTTE - E. MECHAIN - N. ROGER - B. BOUTGES - S. HUMBERT - C. GACHIGNARD
Urbaniste S. BAULAND


12, rue des Six Moulins 17320 MARENNES HIERS BROUAGE
05 46 85 05 10 - marennes@synergeo.fr
www.synergeo.fr



Echelle graphique :
0 5 10m
Format d'édition : A3

Parcelle I n° 636
faucant l'objet
de l'enquête

- Parcelle I n° 165 propriété de Monsieur CHARRARD (viseraine du projet)
- Parcelle I n° 164 propriété de Monsieur CHARRARD (viseraine du projet)
- Parcelle I n° 610 propriété de Monsieur DEJAMÉAC (viseraine du projet)

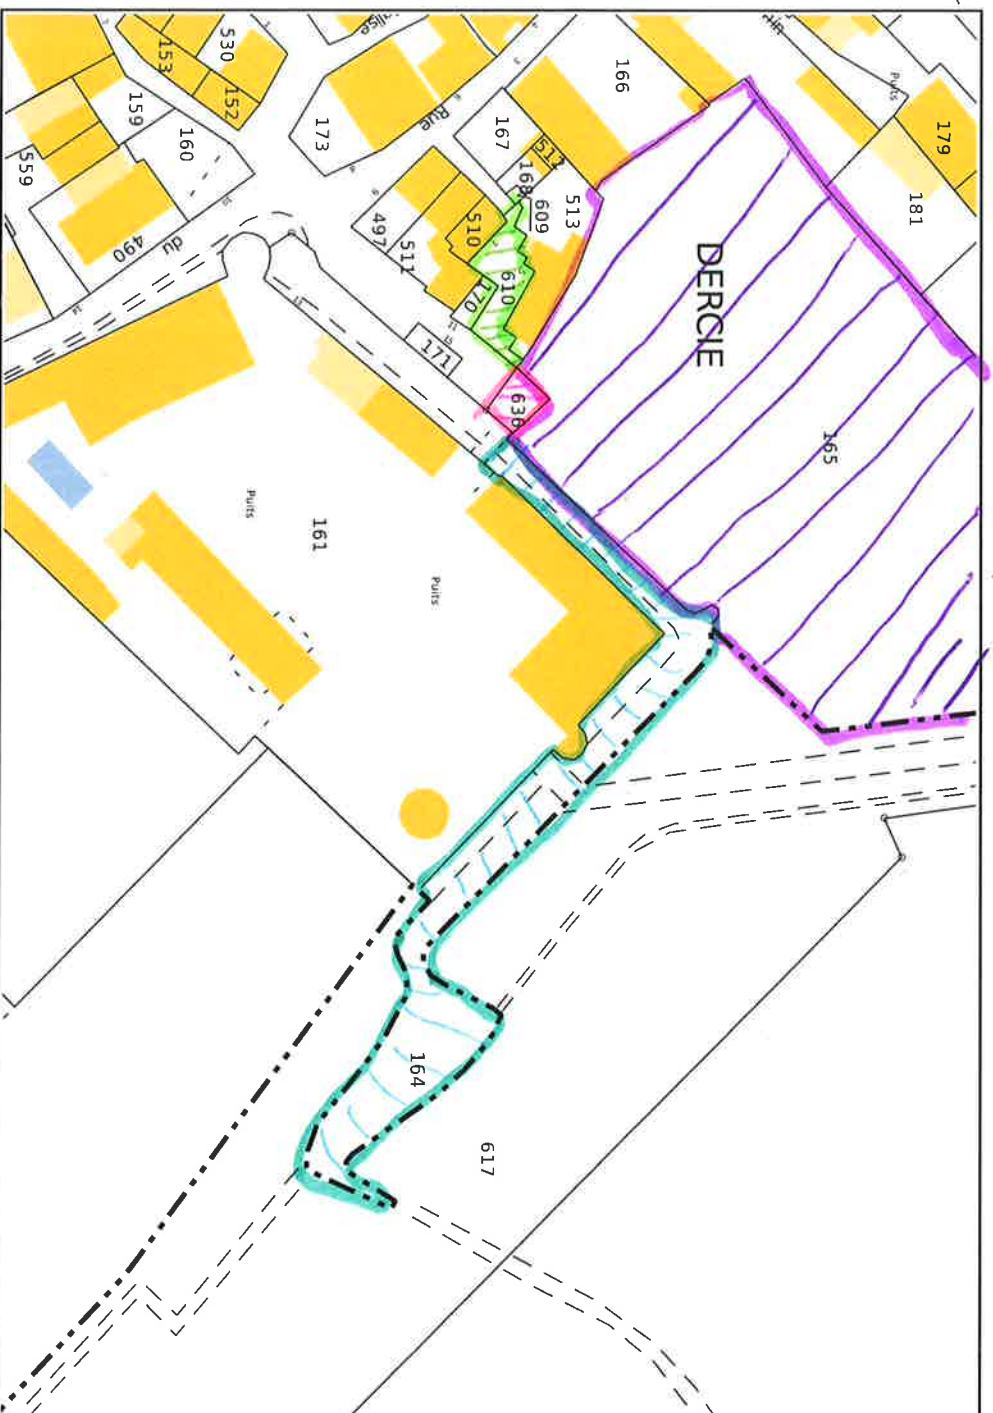

Service de la Documentation Nationale du Cadastre
82, rue du Maréchal Lyautey - 78103 Saint-Germain-en-Laye Cedex
SIRET 16000001400011

ANNEE DE MAJ	2023	DEP DIR	17 0	COM	17185	LE GUA
-----------------	------	------------	------	-----	-------	--------

NUMERO COMMUNAL	C00406
--------------------	--------

RELEVÉ LIMITE A UN BIEN

PROPRIÉTAIRE	
Propriétaire	MB7M6D
Propriétaire	MB7M6F
M CARRARD OLIVIER PASCAL JEAN-CLAUDE 0013 RUE DU CHATEAU A DERGIE 17600 LE GUA MME LOUDIERE CAROLA CHRISTIANE LOUISE DIT CARRARD CAROLA 0013 RUE DU CHATEAU A DERGIE 17600 LE GUA	

PROPRIETES NON BATIES																			
DESIGNATION DES PROPRIETES						EVALUATION						LIVRE FONCIER							
Acte	Section	N° Plan	N° voirie	Adresse	Code Rivoit	N° parc prim	S Ta	SUF	Gr / Ss	Gr	Classe	Nat Cult	Contenance Ha	A Ca	Revenu Cadastral	Coll	Nat Exo	An Ret	Feuille
2011	I	0165		DERCIE	B056		185 A		Prés	01				5 420	49,54				
CONT		Ha		A Ca		5 420		REV IMPOSABLE		COM		R Exo R Imp		TAXE AD		R Exo R Imp		MAJ TC	

ANNEE DE MAJ	2023	DEP DIR	17 0	COM	17185	LE GUA
-----------------	------	------------	------	-----	-------	--------

NUMERO COMMUNAL	D00290
--------------------	--------

RELEVÉ LIMITE A UN BIEN

Propriétaire	MBKRR6	M DEJAMEAU ERIC PASCAL	0007 RUE DU CHATEAU A DERCIÉ	17600 LE GUA
--------------	--------	------------------------	------------------------------	--------------

PROPRIETES NON BATIES														
DESIGNATION DES PROPRIETES										EVALUATION				
Acte	Section	N° Plan	N° voirie	Adresse	Code Rivoli	N° parc prin	\$ Ta	SUF	Gr / Ss	Classe	Nat Cult	Contenance Ha	Revenu Cadastral	Coll
2008	1	0610		RUE DU CHATEAU A DERCIÉ	0016		135	A	Sois			115	0	
Ha A Ca REV IMPOSABLE 115 COM R Exo Imp TAXE AD R Exo Imp MAJ TC														
													LIVRE FONCIER	
													Feuille	

ANNEE DE MAJ	2023	DEP DIR	17	0	COM	17185	LE GUA
-----------------	------	------------	----	---	-----	-------	--------

NUMERO COMMUNAL	C00406
--------------------	--------

RELEVÉ LIMITE À UN BIEN

PROPRIÉTAIRE

Propriétaire MB7M6D M CARRARD OLIVIER PASCAL JEAN-CLAUDE
 0013 RUE DU CHATEAU A DERCIE 17600 LE GUA
 Propriétaire MB7M6F MME LOUDIERE CAROLA CHRISTIANE LOUISE DIT CARRARD CAROLA
 0013 RUE DU CHATEAU A DERCIE 17600 LE GUA

PROPRIÉTÉS NON BATIES

DESIGNATION DES PROPRIETES														EVALUATION				LIVRE FONCIER					
Acte	Section	N° Plan	N° voirie	Adresse	Code Rivoili	N° parc prim	S Ta	SUF	Gr / Ss	Gr	Classe	Nat Cult	Contenance Ha A Ca	Revenu Cadastral	Coll	Nat Exo	An Rel	Feuillet					
2011		I	0164		DERCIE	B056					185 A		Eaux	03	Mare		1 400	6,21					
CONT		Ha		A		Ca		1 400		REV IMPOSABLE				COM		R Exo R Imp		TAXE AD		R Exo R Imp		MAJ TC	