Commune du GUA

Révision du PLAN LOCAL D'URBANISME






Pièce n°7.7 - Annexe : Schémas des réseaux et zones d'assainissement

> Dossier arrêté

Procédure	Prescription	Arrêt	Approbation
Elaboration	-	-	02/02/2012
Mise en compatibilité 1	24/02/2015	/	21/07/2016
Modification simplifiée 1	28/03/2017	/	27/06/2017
Mise à jour 1	/	/	13/11/2018
Mise à jour 2	/	/	28/03/2019
Modification simplifiée 2	11/04/2019	/	26/11/2019
Révision	22/03/2016	24/02/2026	
Le Maire			

créham bkm

Le GUA
Plan Local d'Urbanisme

Schéma du réseau d'eau potable

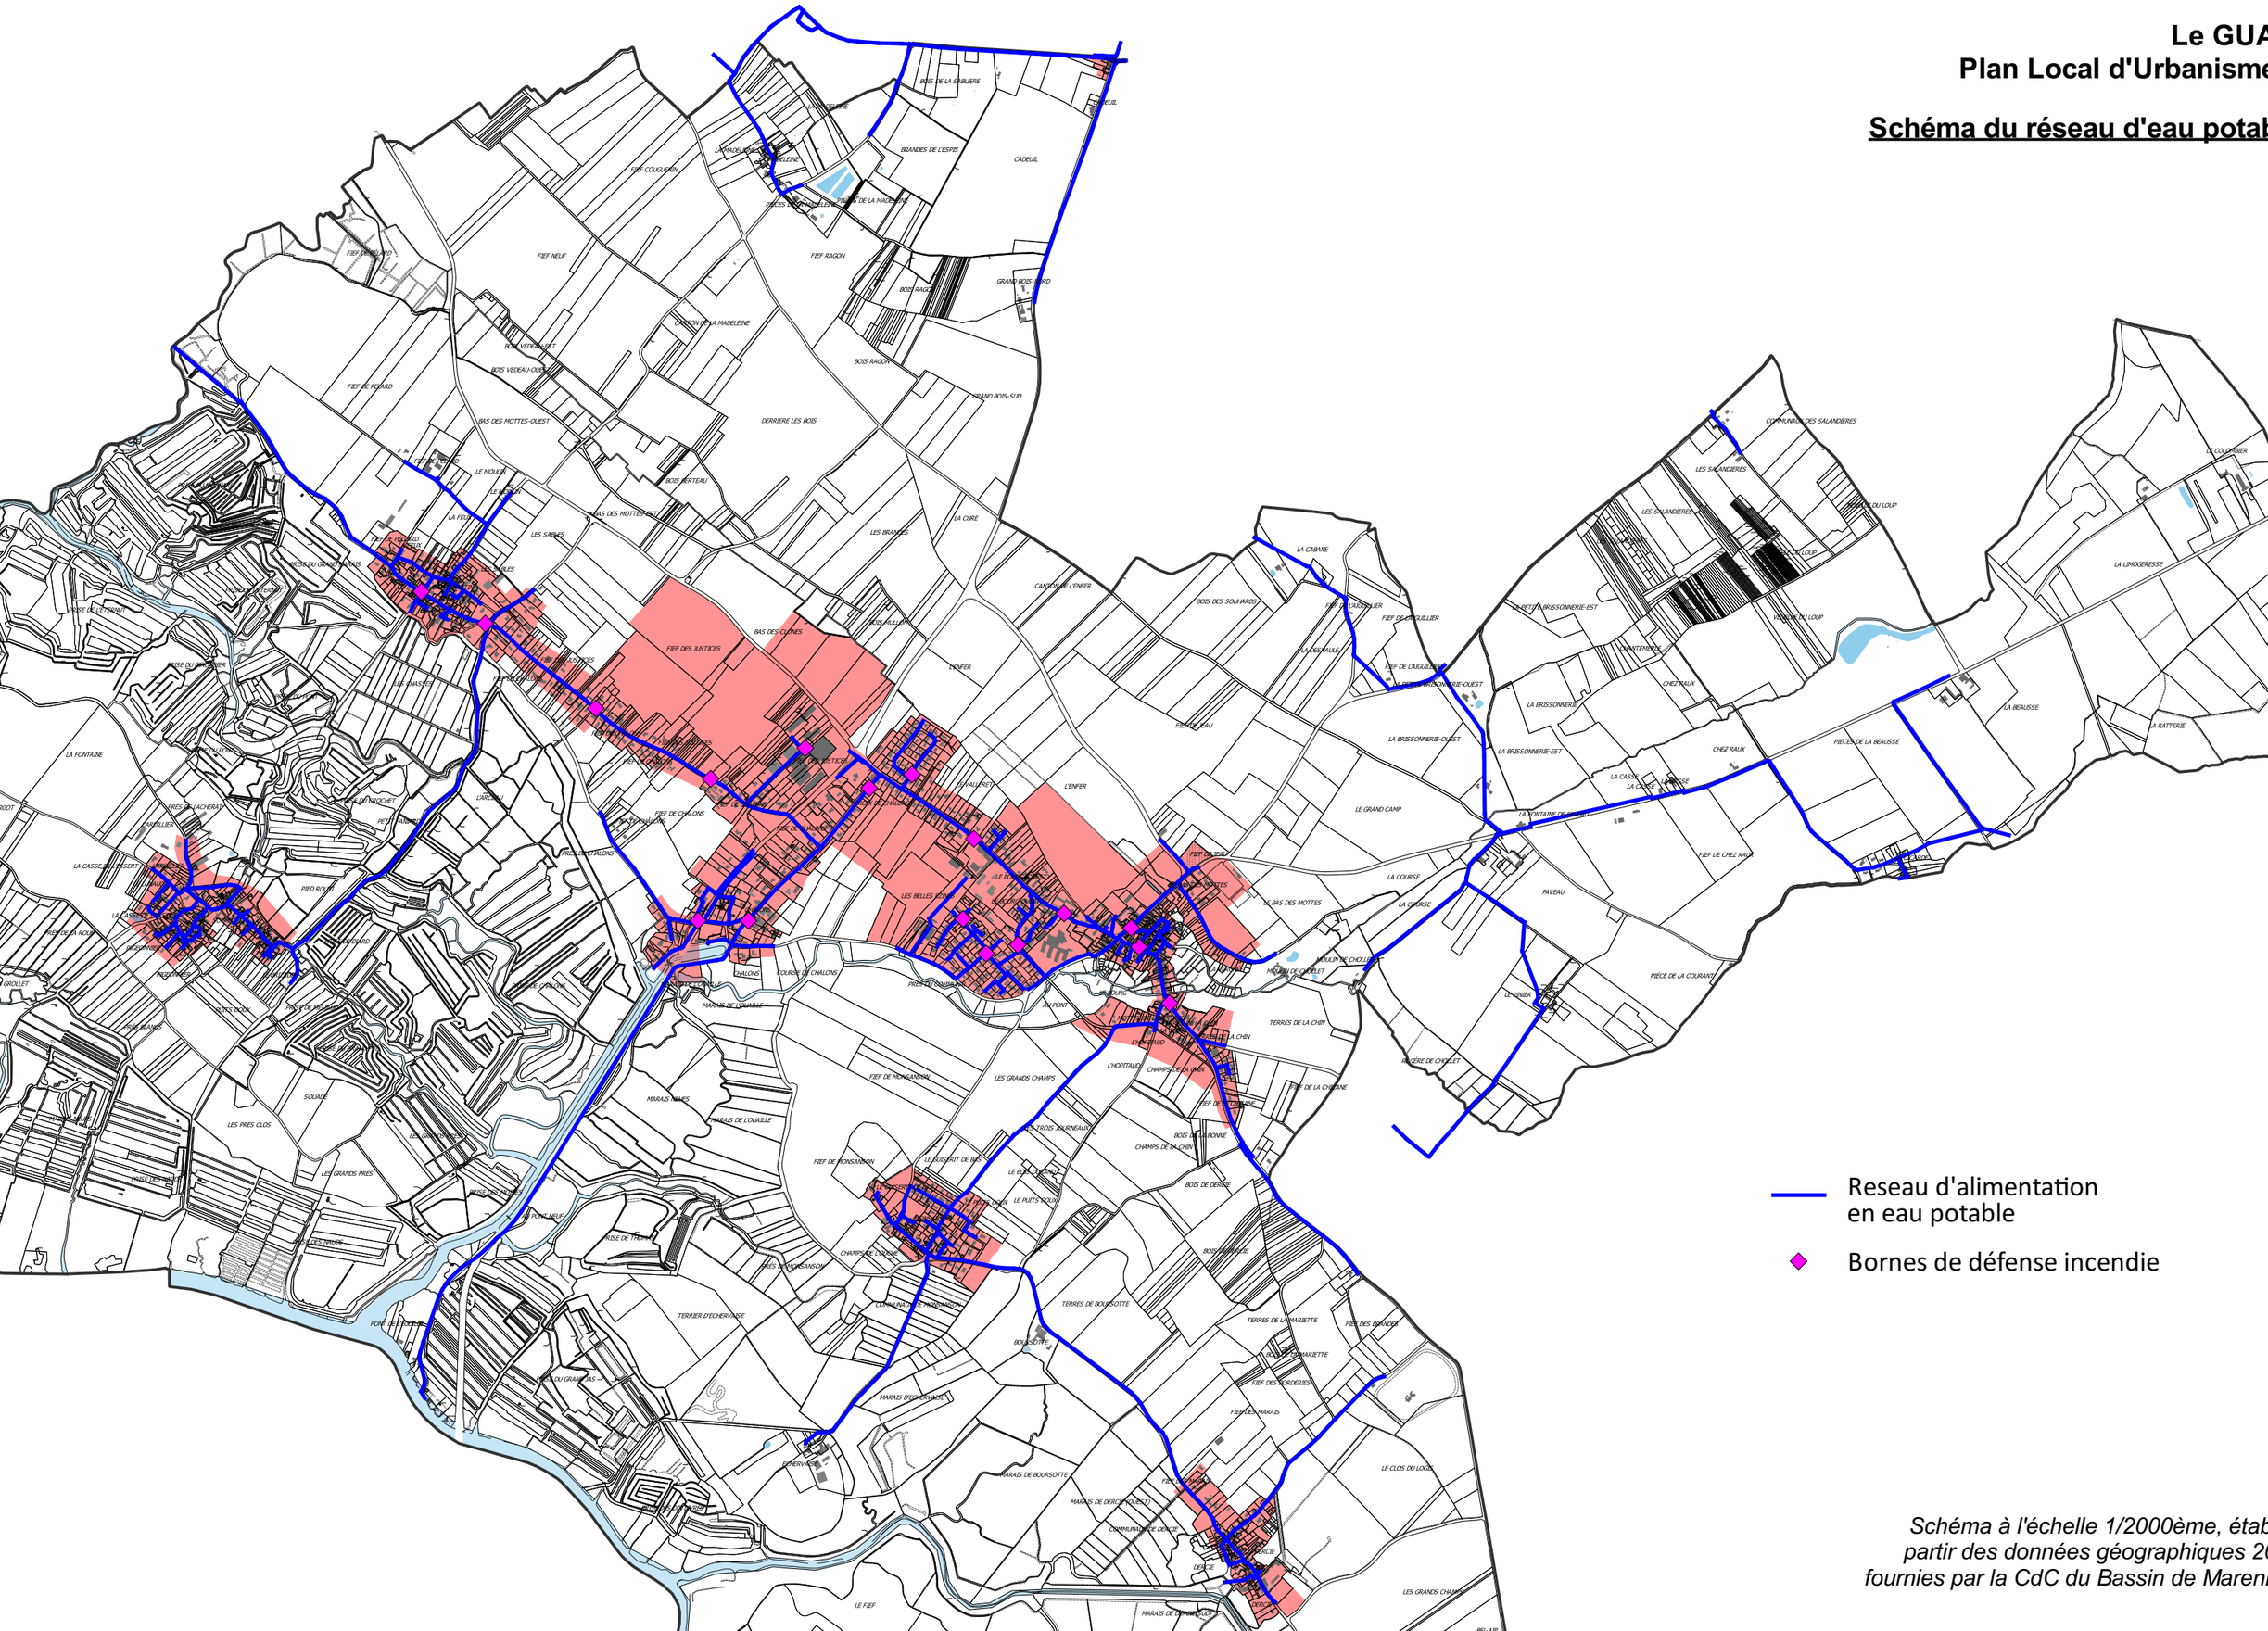



Schéma à l'échelle 1/2000ème, établi à partir des données géographiques 2018 fournies par la CdC du Bassin de Marennes

Le GUA
Plan Local d'Urbanisme

Schéma du réseau d'eau d'assainissement des eaux usées et zonage d'assainissement collectif

Station d'épuration
Réseau gravitaire
Réseau de refoulement
Réseau de rejet de la STEP
Postes de refoulement
Zones d'assainissement collectif

Schéma à l'échelle 1/2000ème, établi à partir des données géographiques 2018 fournies par la CdC du Bassin de Marennes

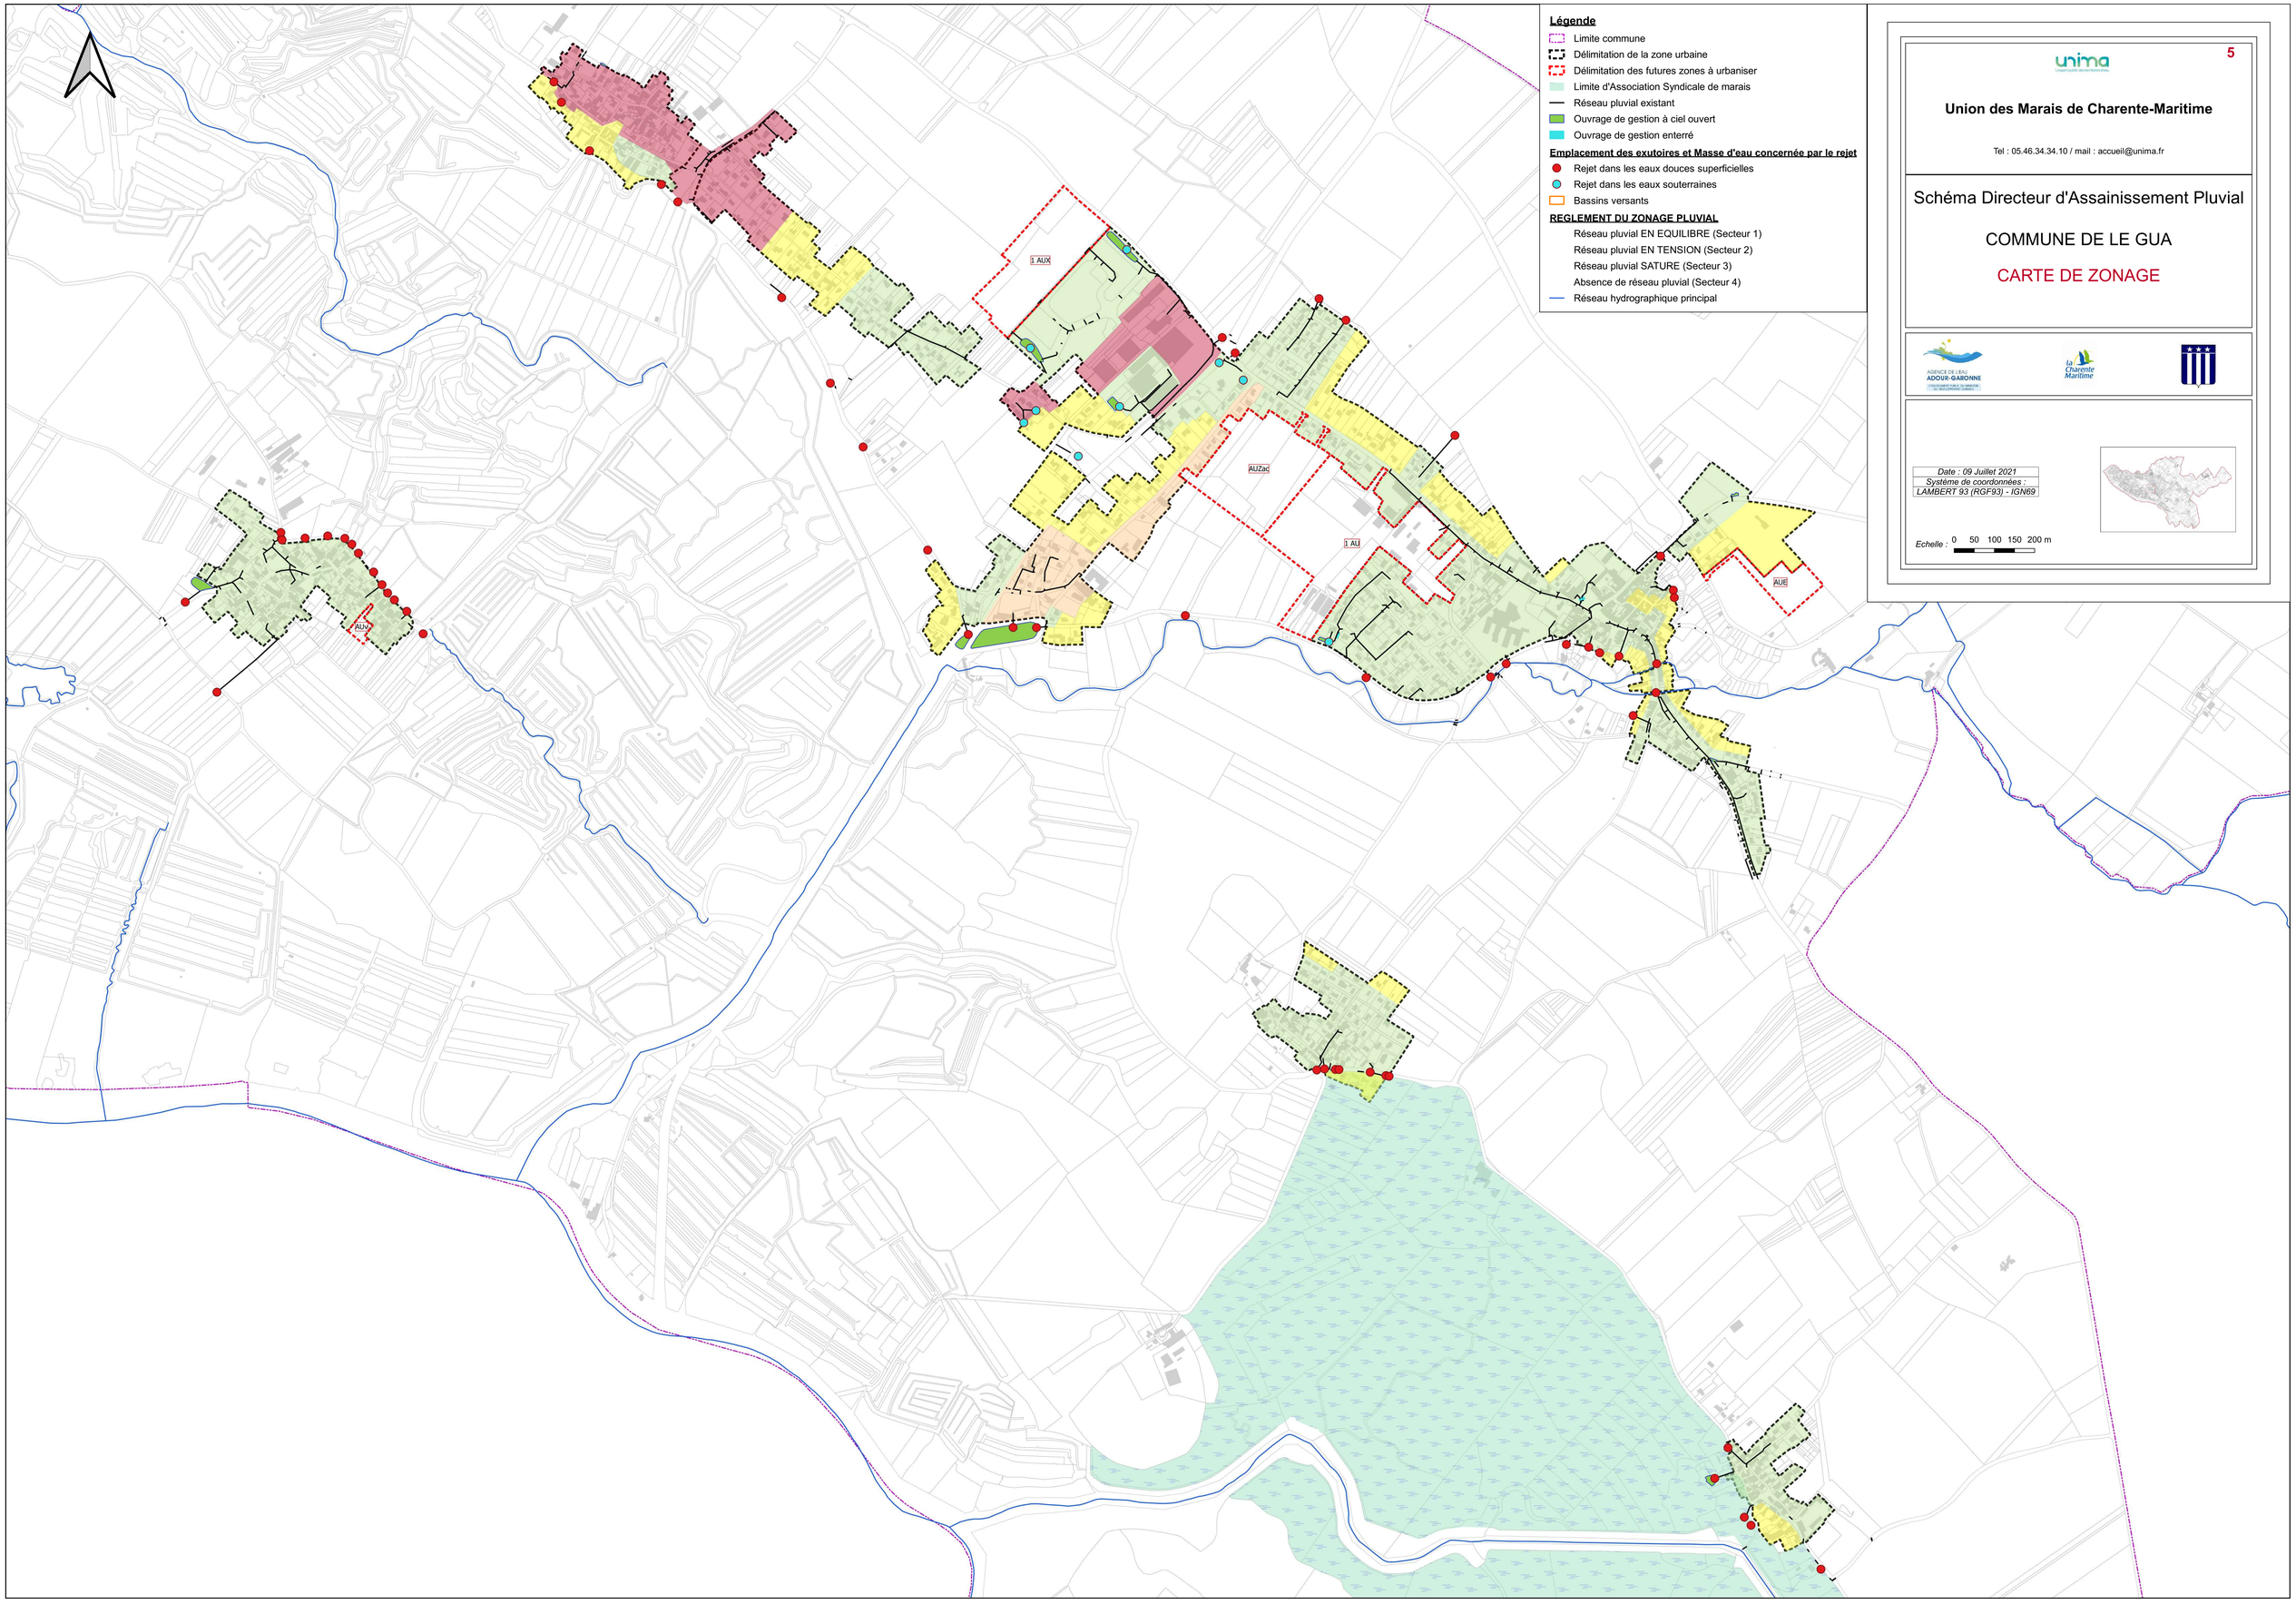

Légende

- Limite commune
- Délimitation de la zone urbaine
- Délimitation des futures zones à urbaniser
- Limite d'Association Syndicale de marais
- Réseau pluvial existant
- Ouvrage de gestion à ciel ouvert
- Ouvrage de gestion enterré

Emplacement des exutoires et Masse d'eau concernée par le rejet

- Rejet dans les eaux douces superficielles
- Rejet dans les eaux souterraines
- Bassins versants

REGLEMENT DU ZONAGE PLUVIAL

- Réseau pluvial EN EQUILIBRE (Secteur 1)
- Réseau pluvial EN TENSION (Secteur 2)
- Réseau pluvial SATURE (Secteur 3)
- Absence de réseau pluvial (Secteur 4)
- Réseau hydrographique principal

5

Union des Marais de Charente-Maritime

Tel : 05.46.34.34.10 / mail : accueil@unima.fr

Schéma Directeur d'Assainissement Pluvial

COMMUNE DE LE GUA

CARTE DE ZONAGE

Date : 09 Juillet 2021
Système de coordonnées : LAMBERT 93 (RGF93) - IGN69

Echelle : 0 50 100 150 200 m

4

Union des Marais de Charente-Maritime

Tel : 05.46.34.34.10 / mail : accueil@unima.fr

Schéma Directeur d'Assainissement Pluvial

COMMUNE DE LE GUA

PLAN DES BASSINS VERSANTS

Date : 26/05/2021
Système de coordonnées :
LAMBERT 93 (RGF93) - IGN69



Echelle : 0 100 200 300 m

Légende

- Délimitation des bassins versants
- Réseau pluvial existant
- Cours d'eau principaux*
- Fossés*

* Représentation à titre indicatif - Tracé non précis

Emplacement des exutoires et Masse d'eau concernée
- Rejet deans les eaux superficielles
- Rejet dans les eaux souterraines

Ouvrage de gestion
- A ciel ouvert
- Enterré

Gestion des eaux pluviales au sein du bassin versant
- Infiltration des eaux
- Aucune gestion avant rejet au milieu
- Décantation des eaux avant rejet au milieu

ST MARTIN
PELARD
JUSTICE
FIEF
LES PRISES
PA OMEGUA
ZA 1
NOTARIAL
DEL SOL OUEST
DEL SOL EST
JEAU
LES CARRIERES
FIEF CHALONS
LES PRISES SUD
CHALONS
LE VALLERET
PIERRE DU GUA
CENTRE BOURG
BRAUN
GOULEBENEZE
EZINES
FOURNIL
VERGERS
MAIRIE
HOPITAUD
LA CHICANE
ARDILLIER NORD
ARDILLIER
PIED ROUTI 3
PIED ROUTI 2
PIED ROUTI 5
PIED ROUTI 4
PIED ROUTI 1
PIED ROUTI 6
CASSE ESSERT
PUIT DOUX
CIMETIERE
MONTSANSON
MONTSANSON 5
MONTSANSON 4
CHATEAU
DERCIE
RUE DU PORT
RUE DU PORT SUD