



Commune du GUA

Révision du PLAN LOCAL D'URBANISME



Pièce n°7.7 - Annexe : Schémas des réseaux et zones d'assainissement collectif

> Dossier de Concertation publique

Schéma du réseau d'eau potable

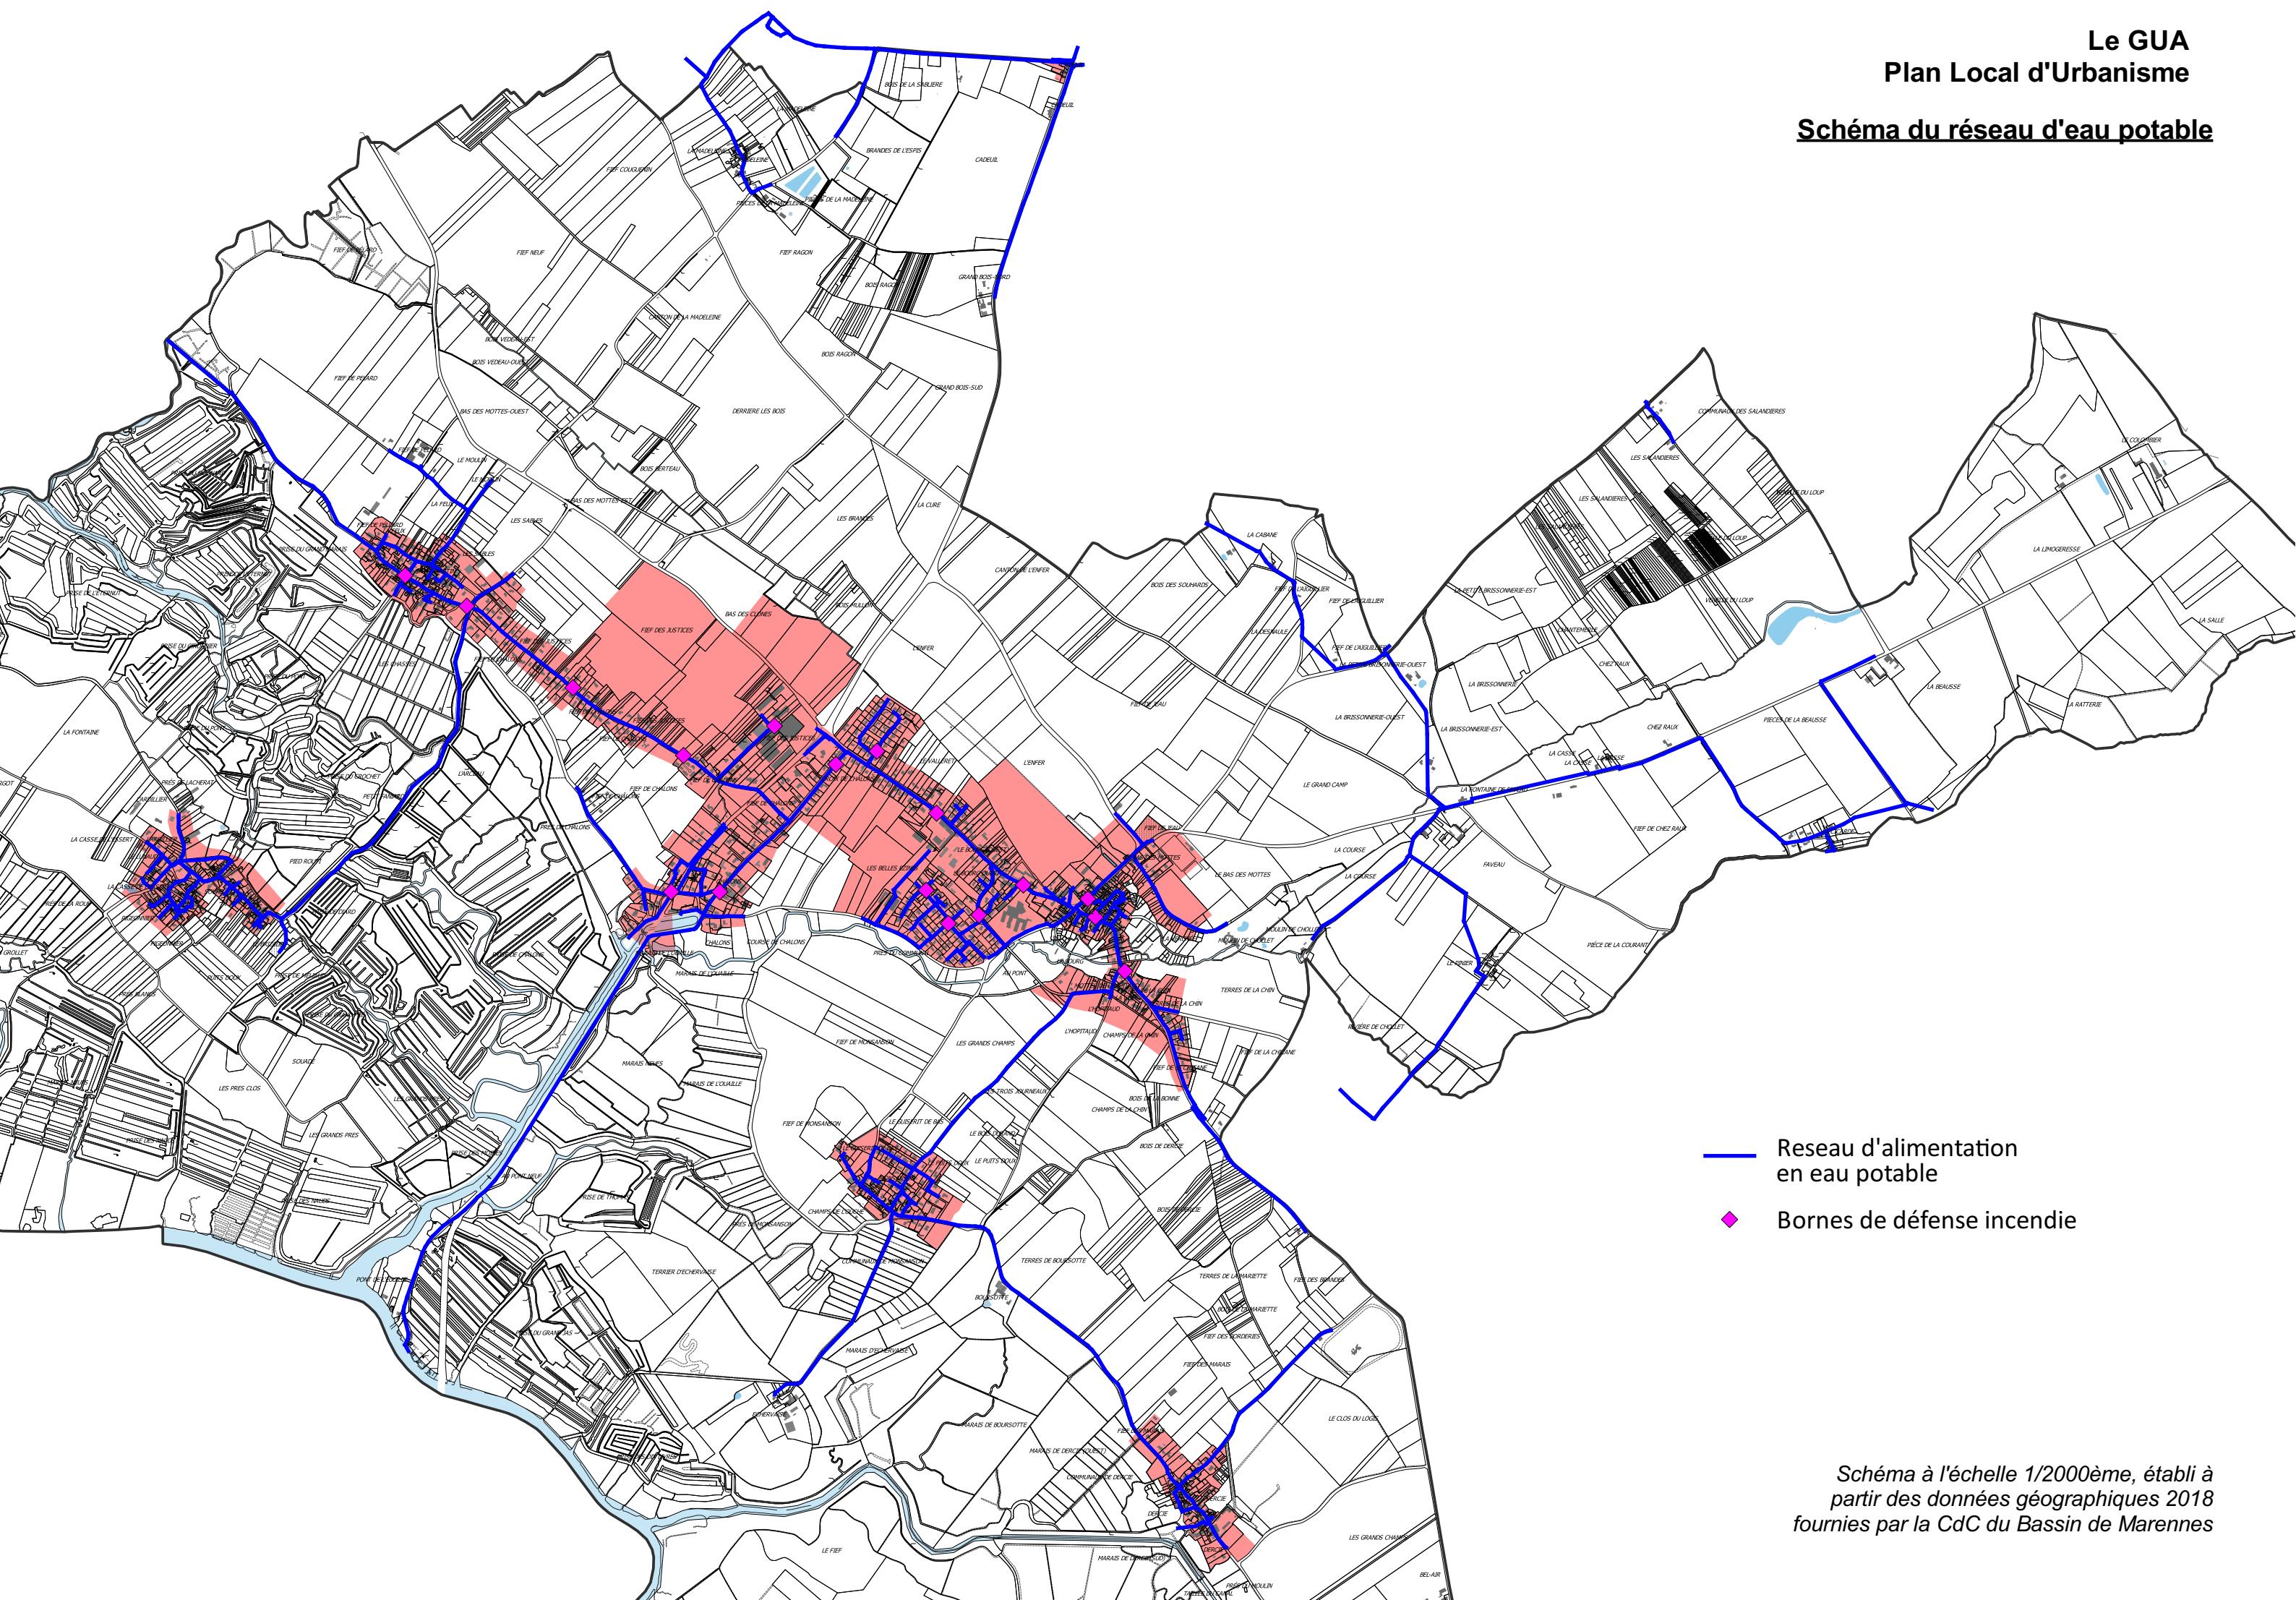


Schéma du réseau d'eau d'assainissement des eaux usées et zonage d'assainissement collectif

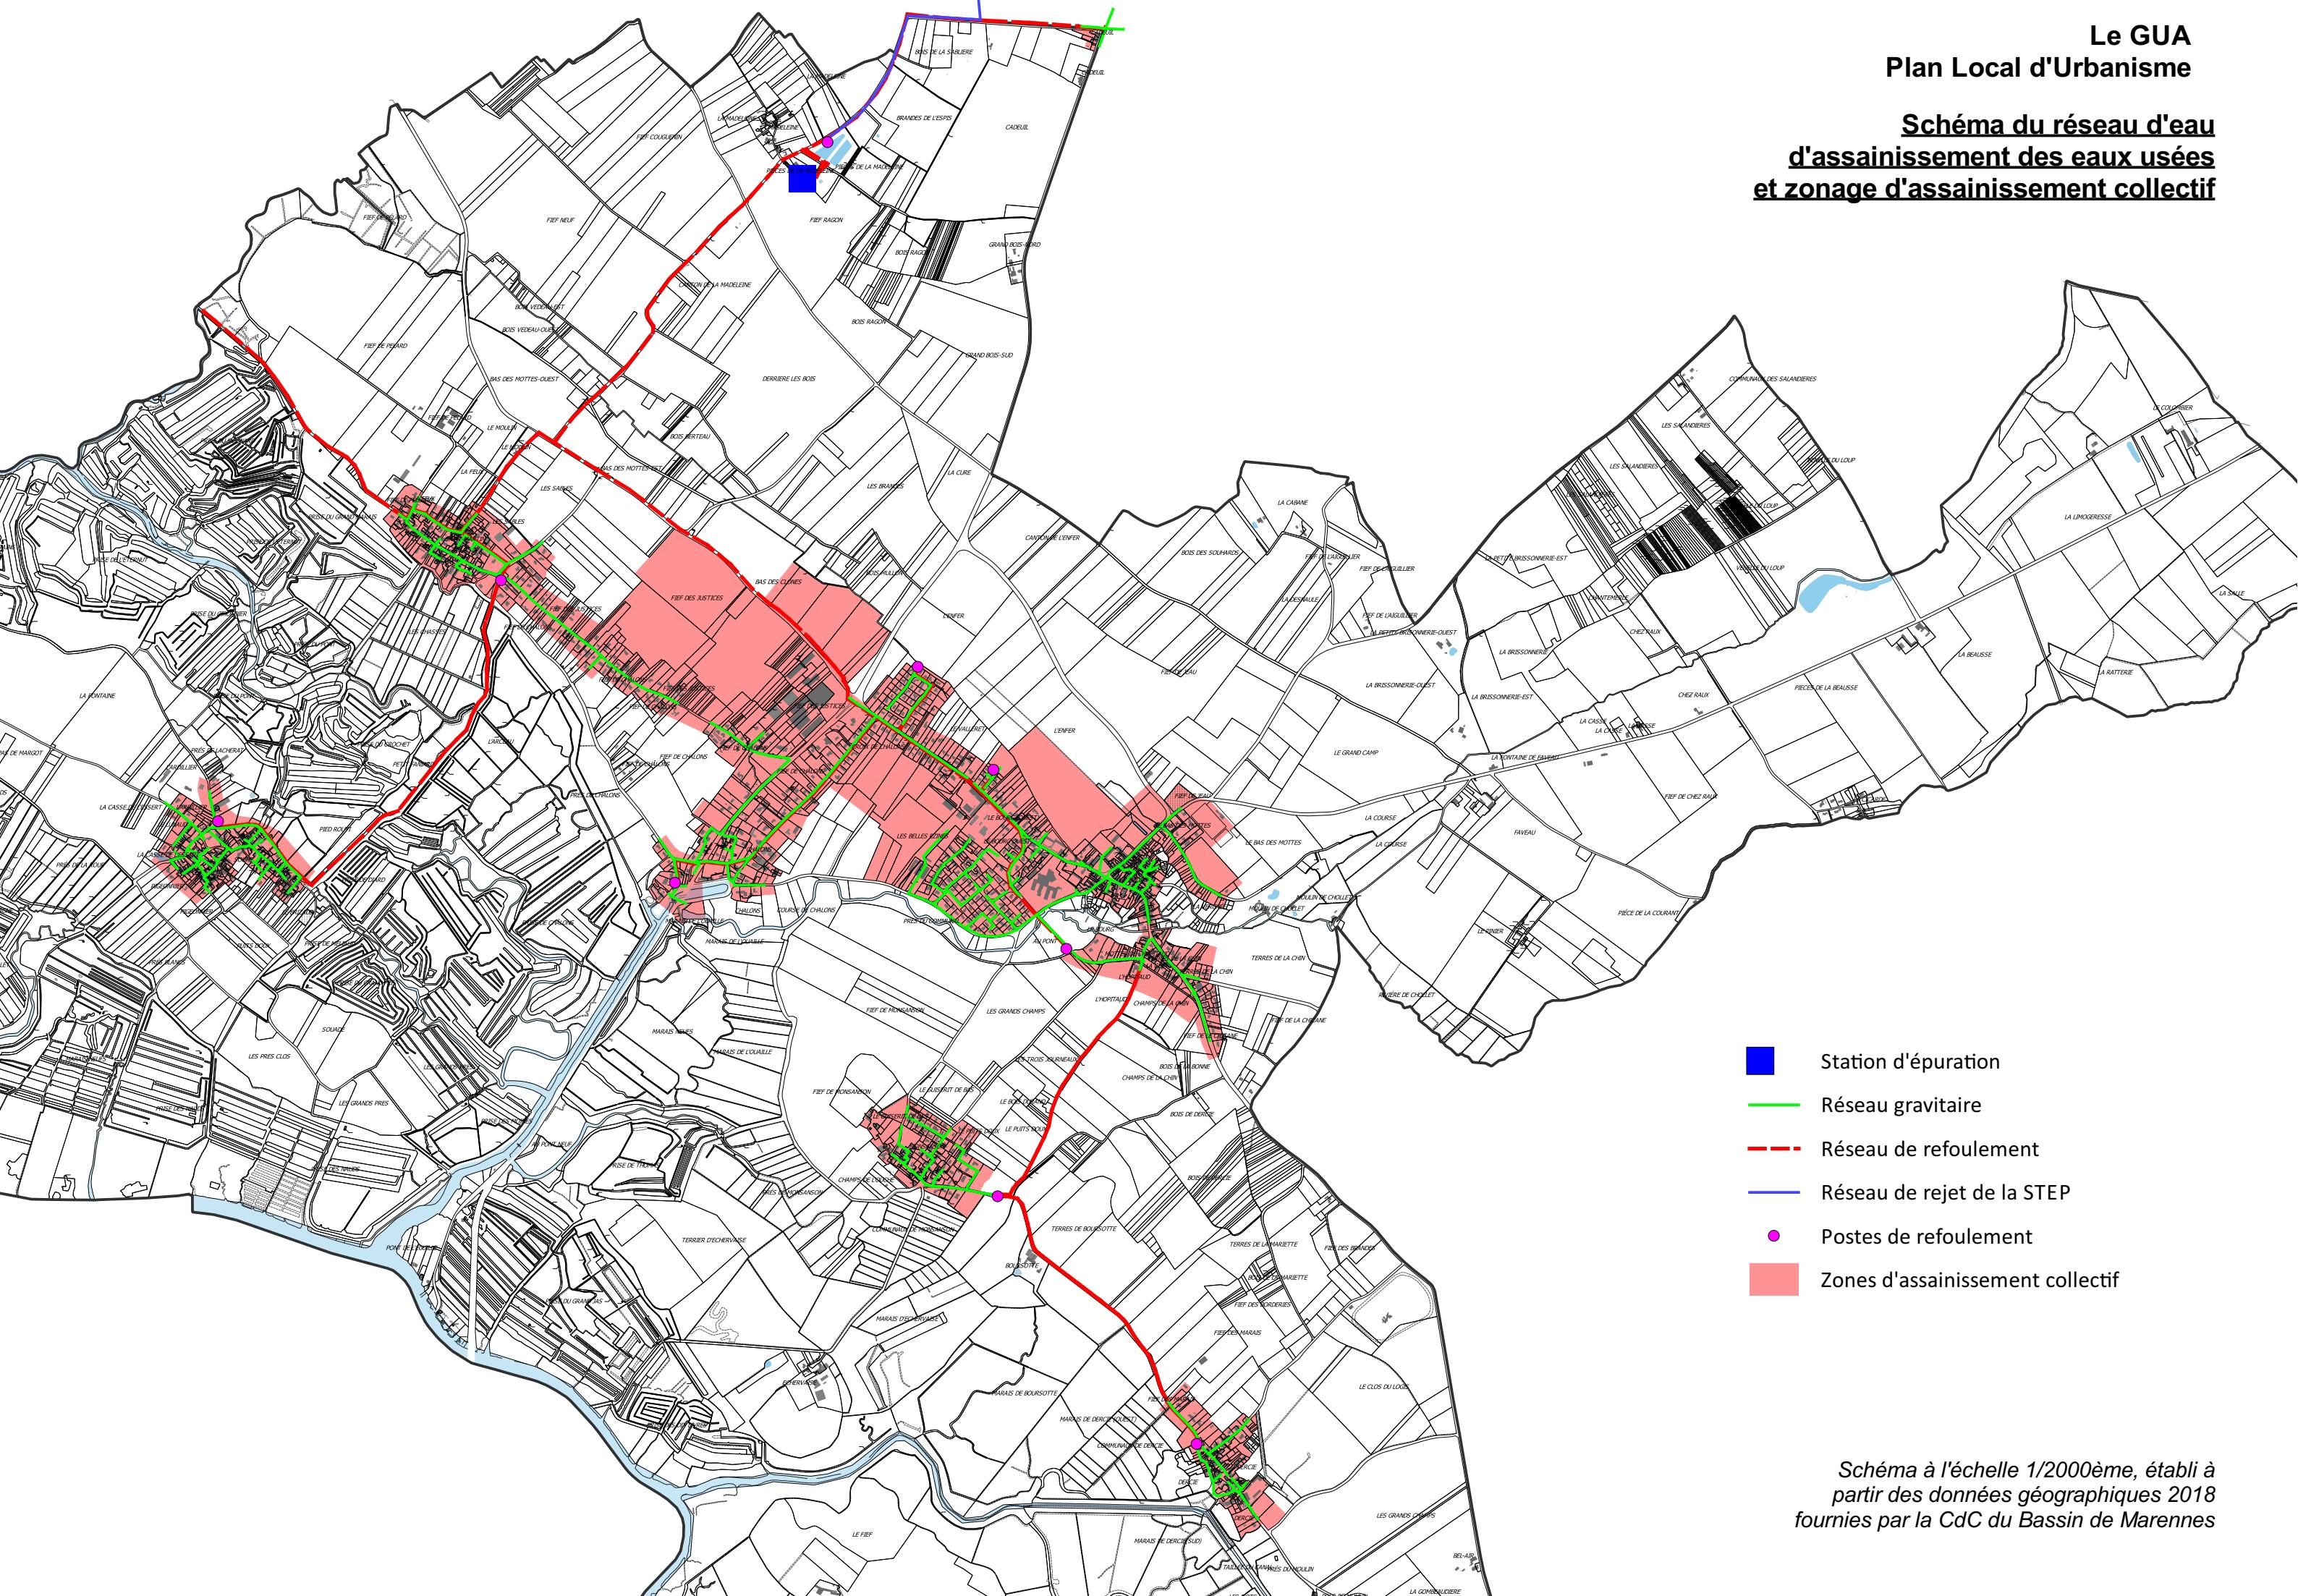


Schéma à l'échelle 1/2000ème, établi à partir des données géographiques 2018 fournies par la CdC du Bassin de Marennes